



**Lamellenstärke 20mm:**

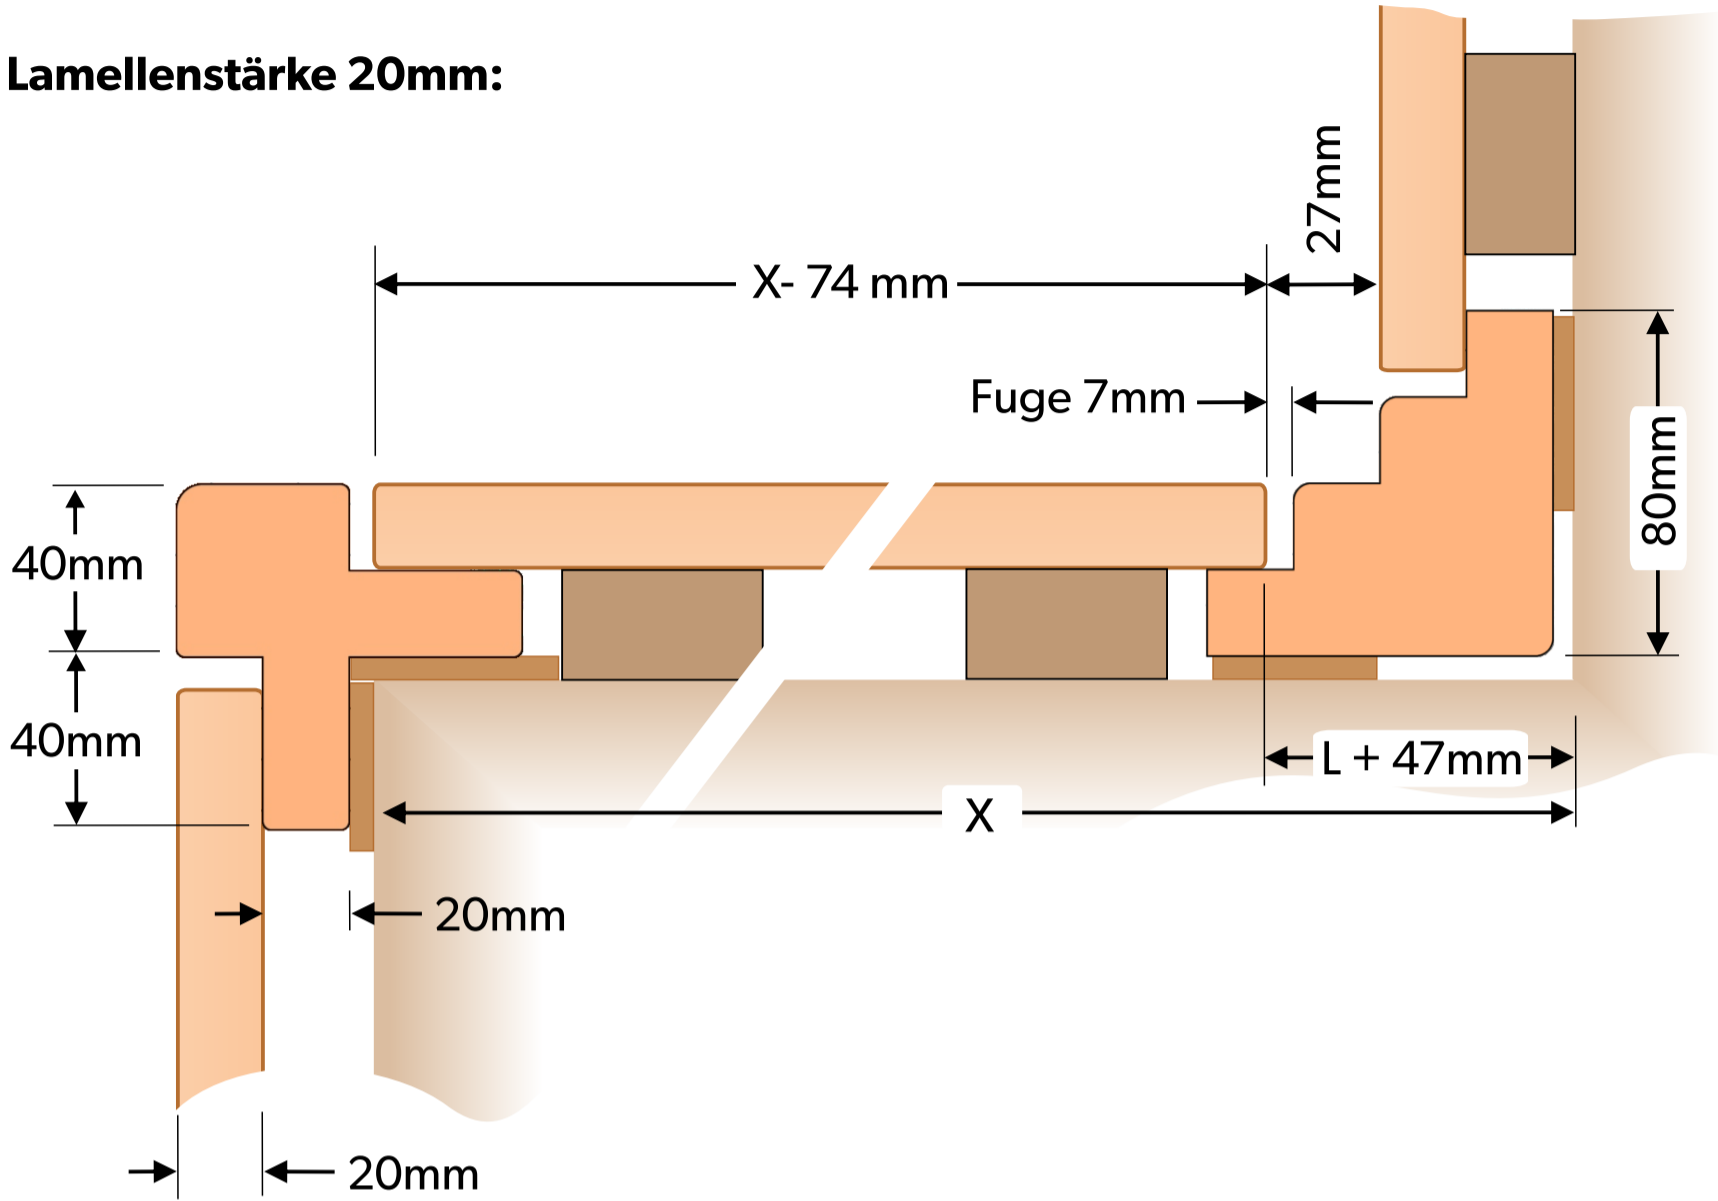

Lattung 24 - 50mm  
(abhängig vom verwendeten Montagesystem)

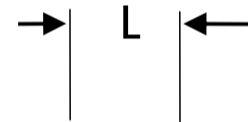

**Lamellenstärke 24mm:**

